


K-FORM K 35 hlavní profil pro desky tloušťky 50-100 mm



K-FORM®

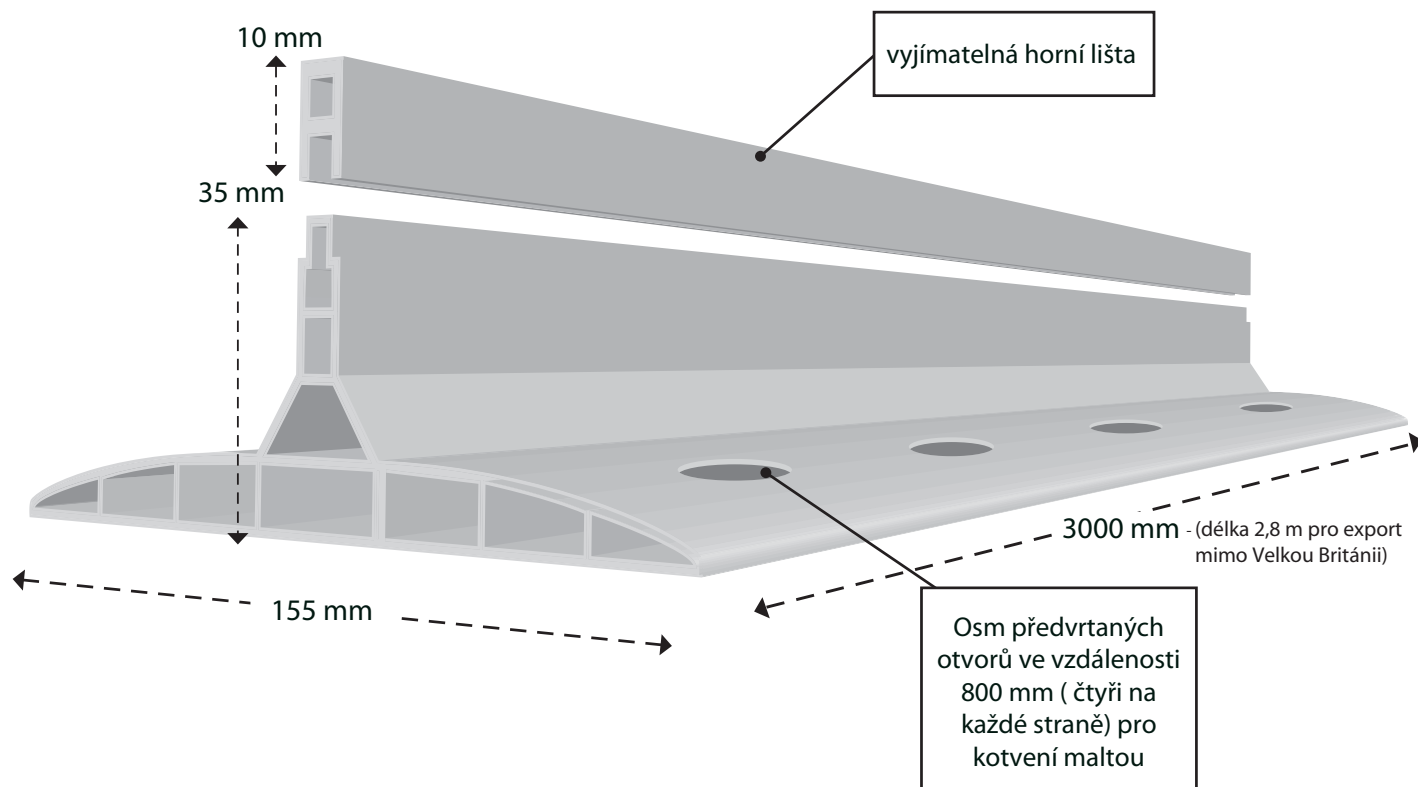

- Určeno pro betonové a potěrové desky tloušťky 50-100mm
- Sousední dilatační pole mohou být betonovány za sebou.
- Předvrtané otvory v základně profilu pro kotvení betonovou maltou
- Kotvení k ocelovým stropům pomocí samořezných šroubů, nebo nastřelovacími hřebíky
- Jakmile se zalije beton, K-Form profily zůstávají na místě a není třeba je vyjmát ani čistit
- Vyjímatelná horní lišta se buď ponechá v desce, nebo se vyjme a spára se utěsní

Lehčí o více než
80%
oproti kovovým
profilům